LWY-0101 ECA 2021117
Proj.: VS Services 1930 Site

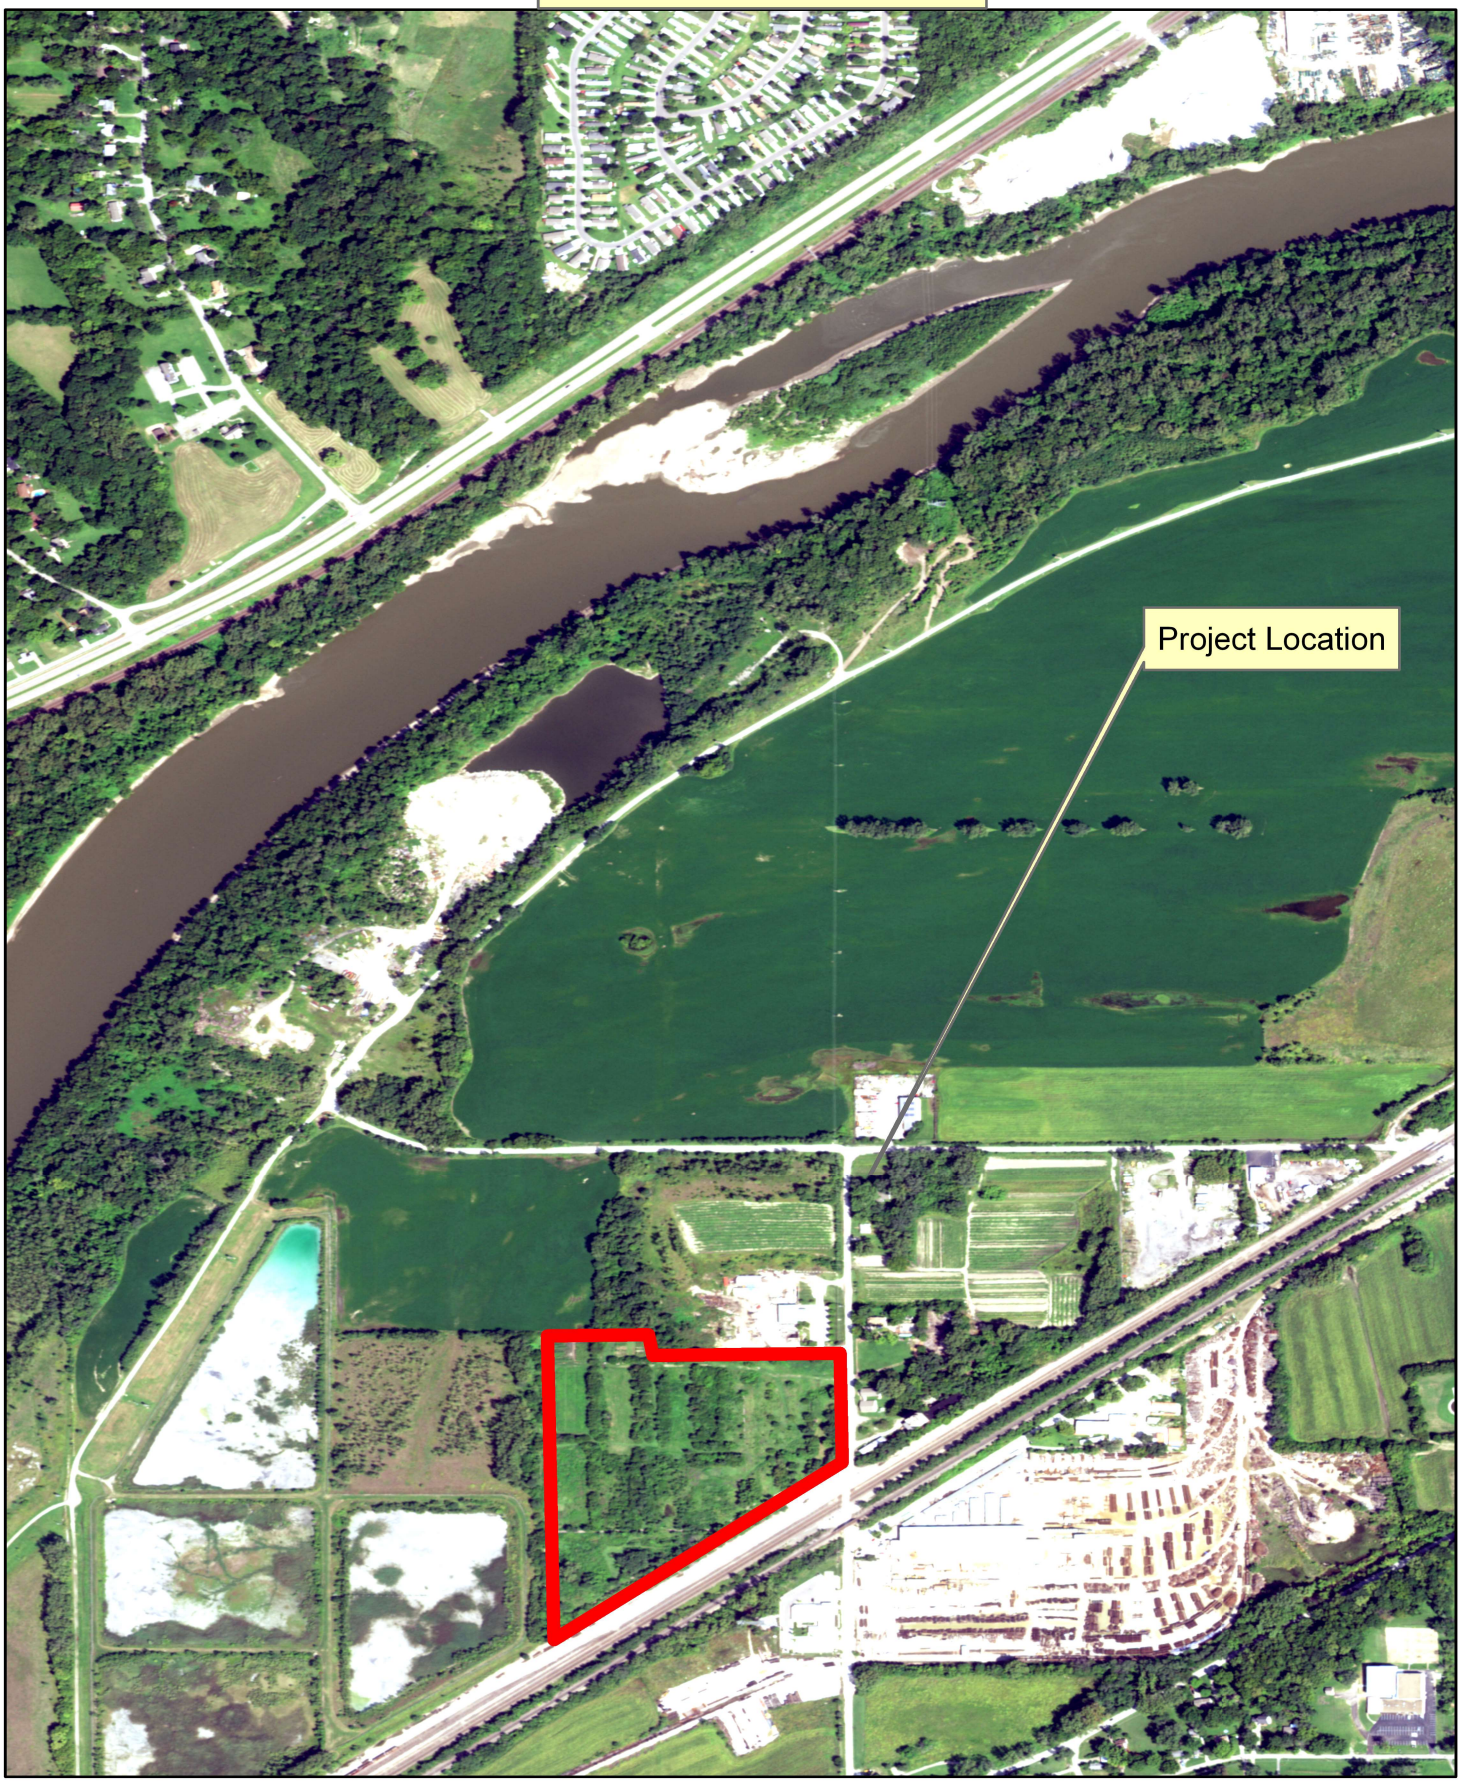

1:10,000

1,000 0 1,000 2,000 Feet

Edwardsville, KS Quad
(T 11 South , R 24 East)

N
W E
S