LWL-0069-FF ECA 2021125
Proj.: Floodplain Fill

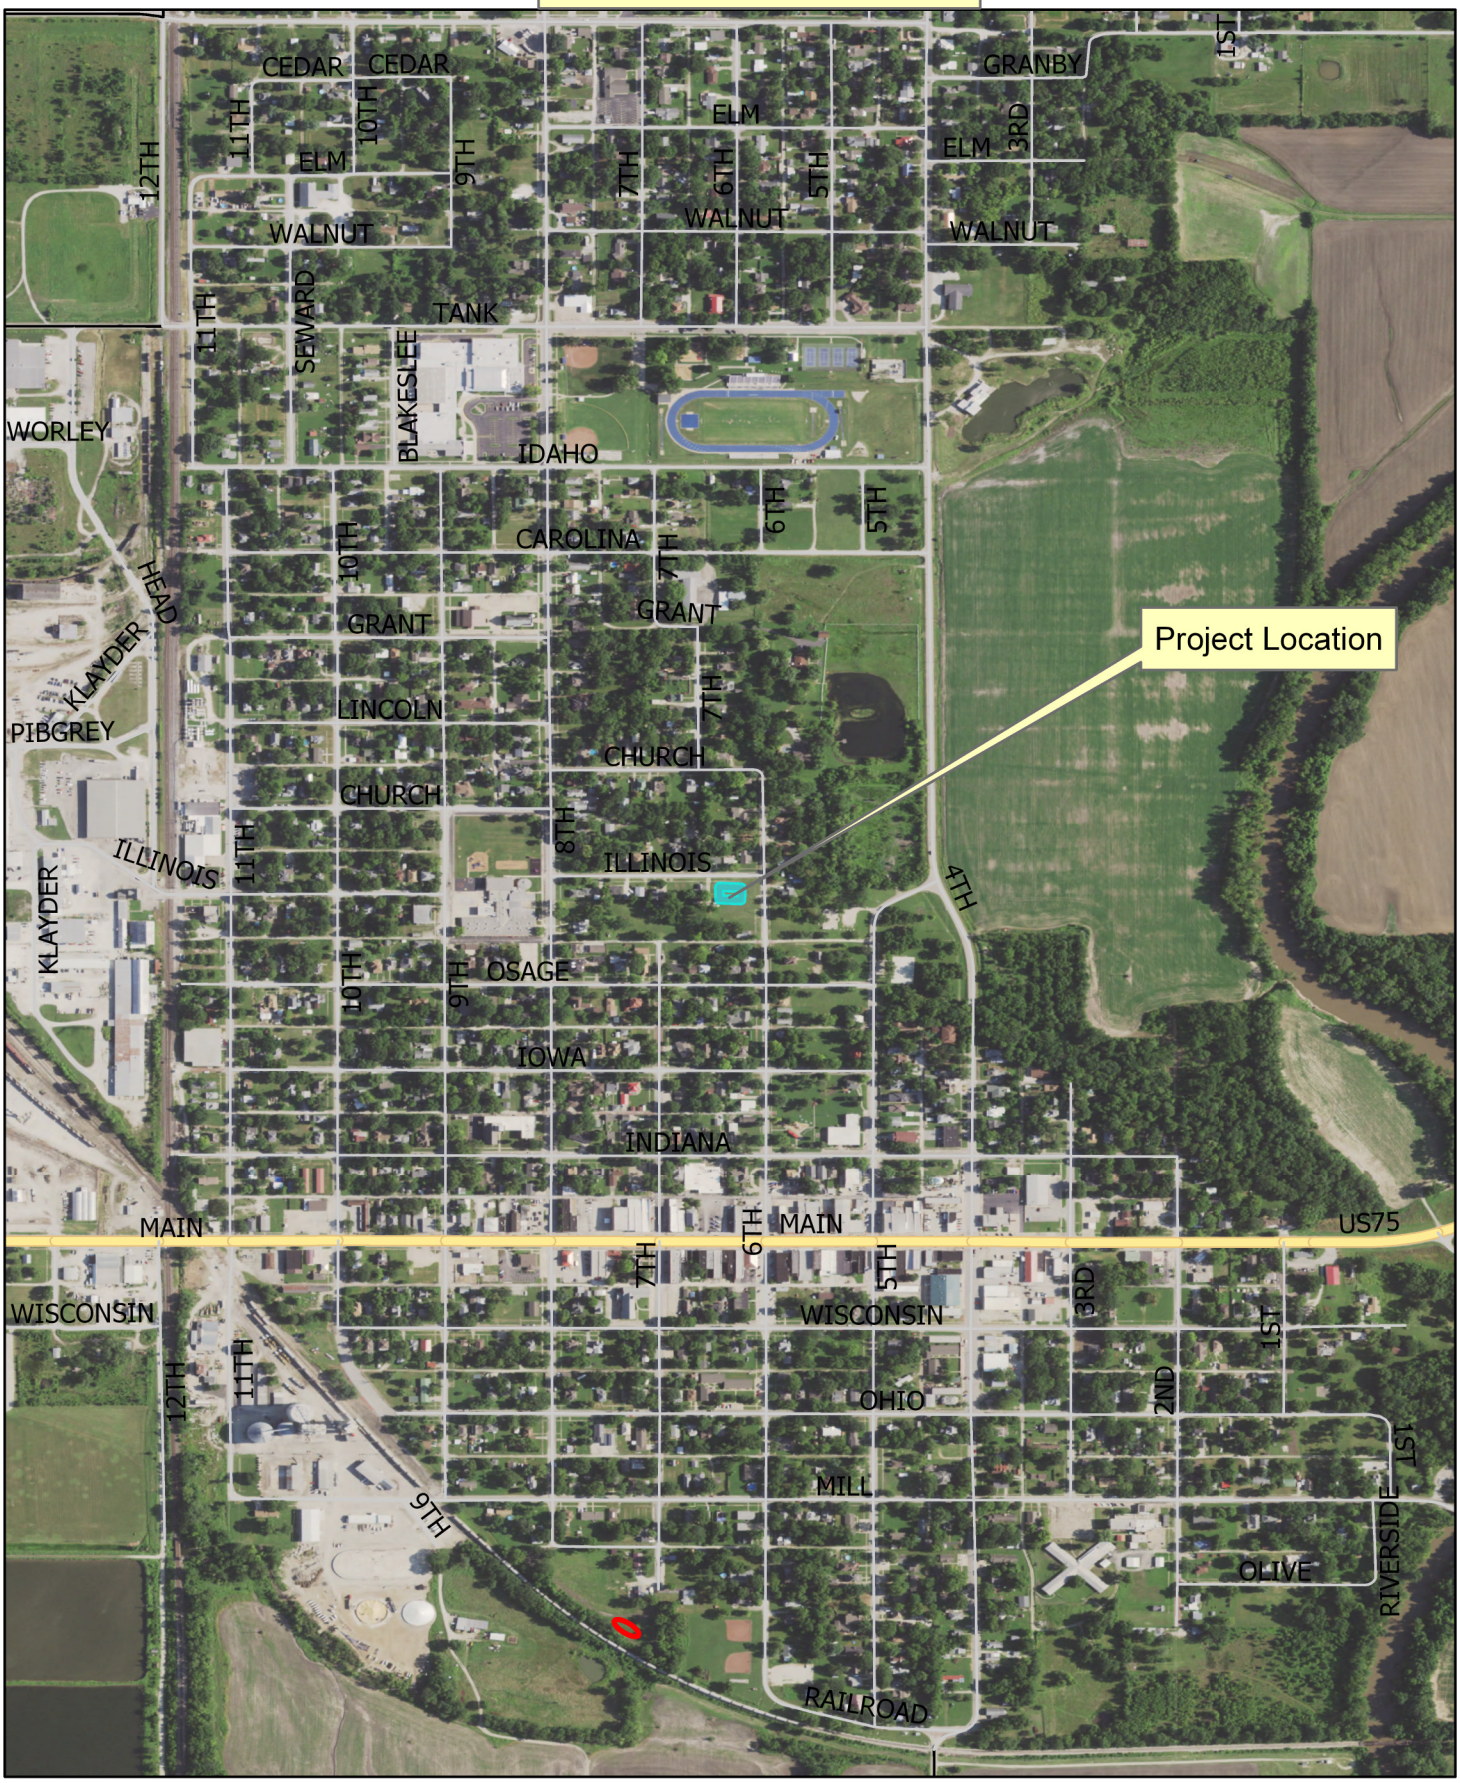

1:10,000

1,000 0 1,000 2,000 Feet

Neodesha, KS Quad
(T 30 South , R 16 East)

N W E S