PMR-0009 ECA 2021126
Proj.: Dean Miller Site

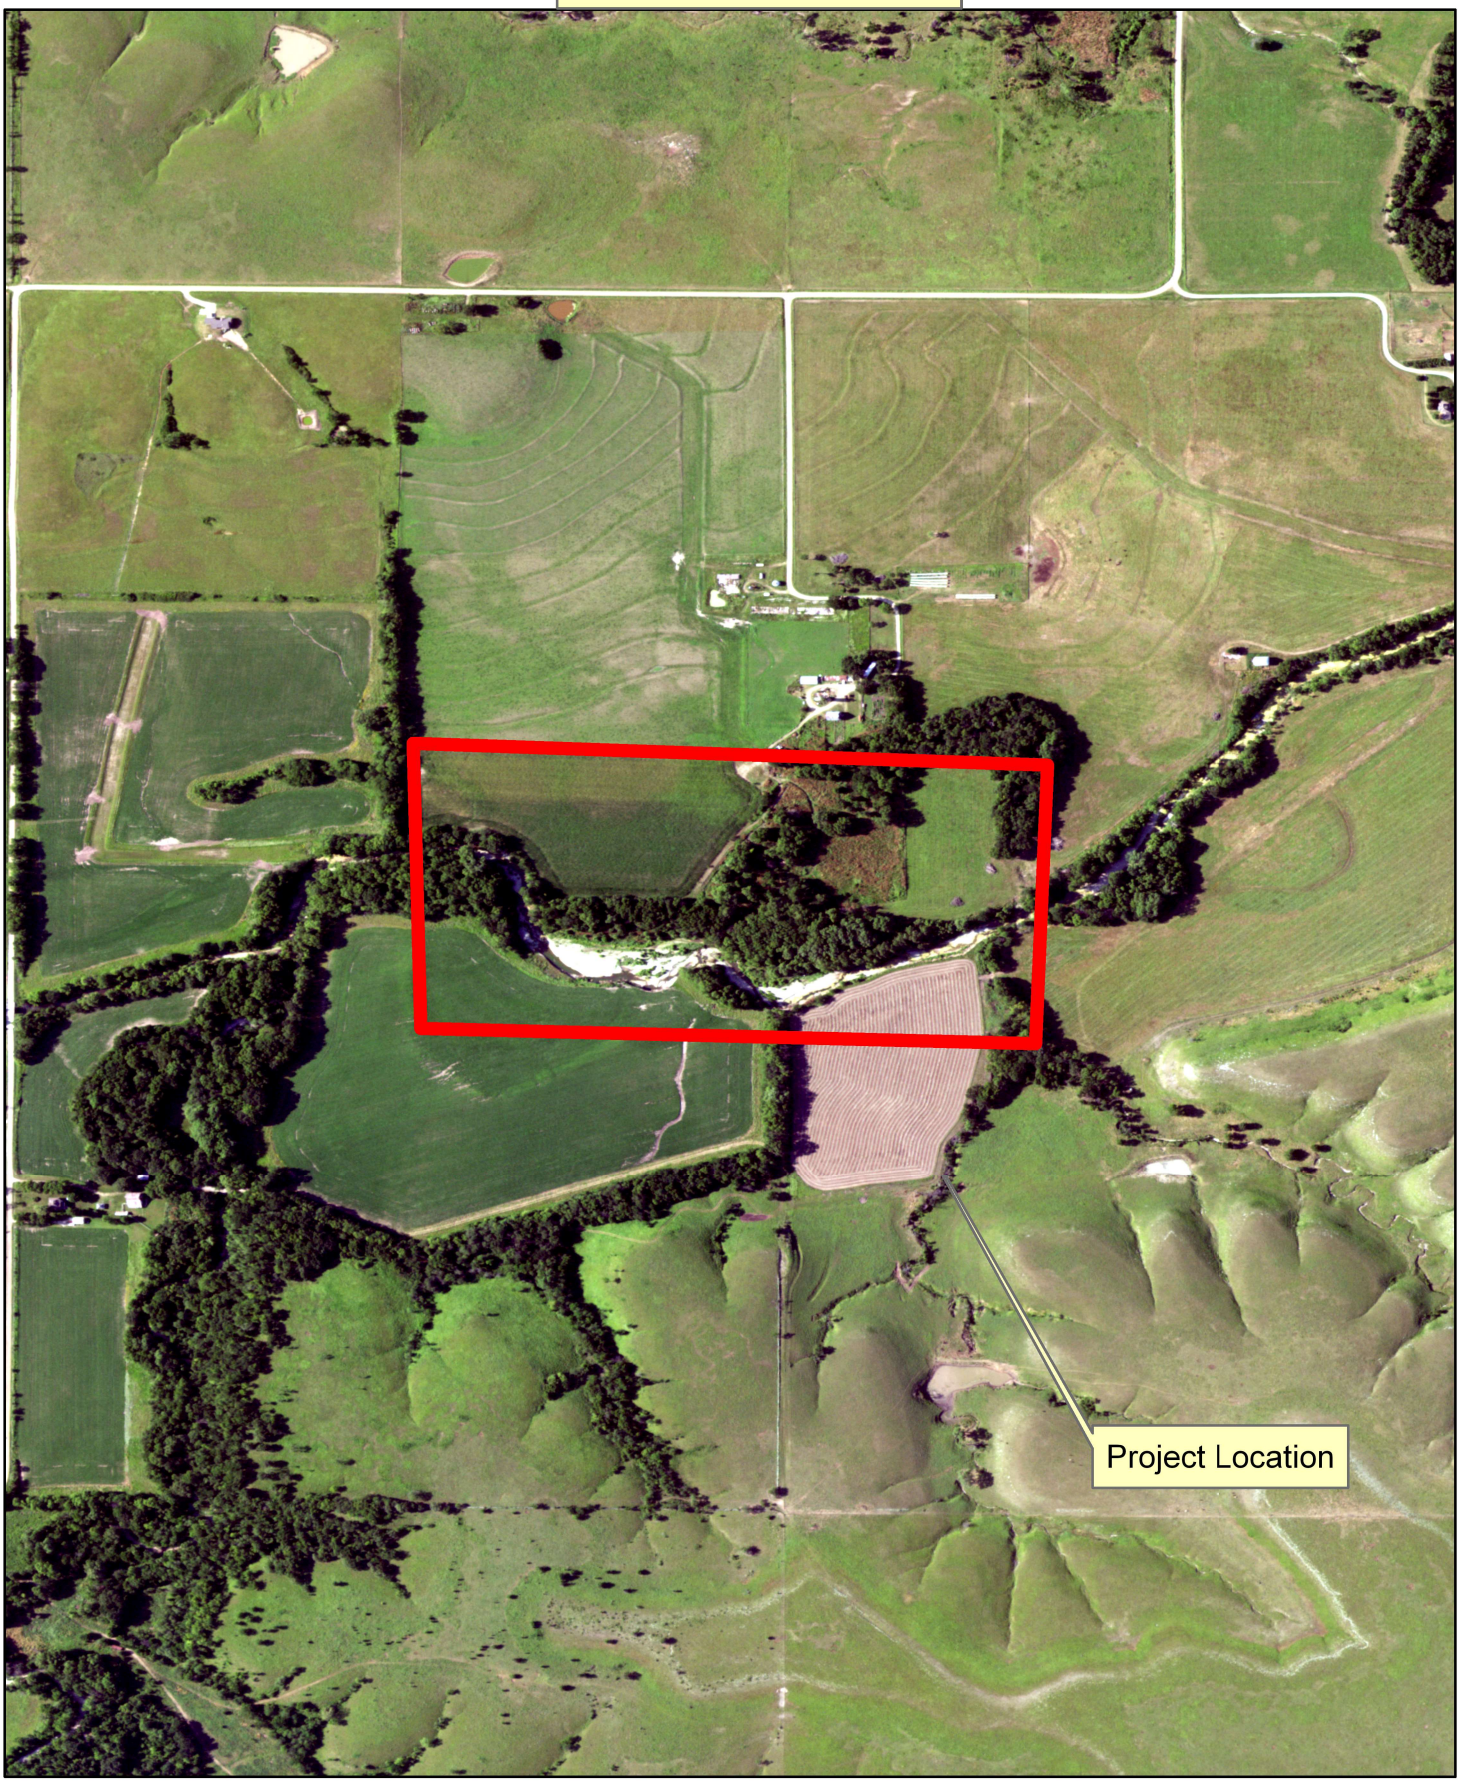

1:10,000

1,000 0 1,000 2,000 Feet

Wilsey SE, KS Quad
(T 17 South , R 8 East)

N W E S