LCS-0056 ECA 2021137
Proj.: BNSF Culvert 137.5 Extension

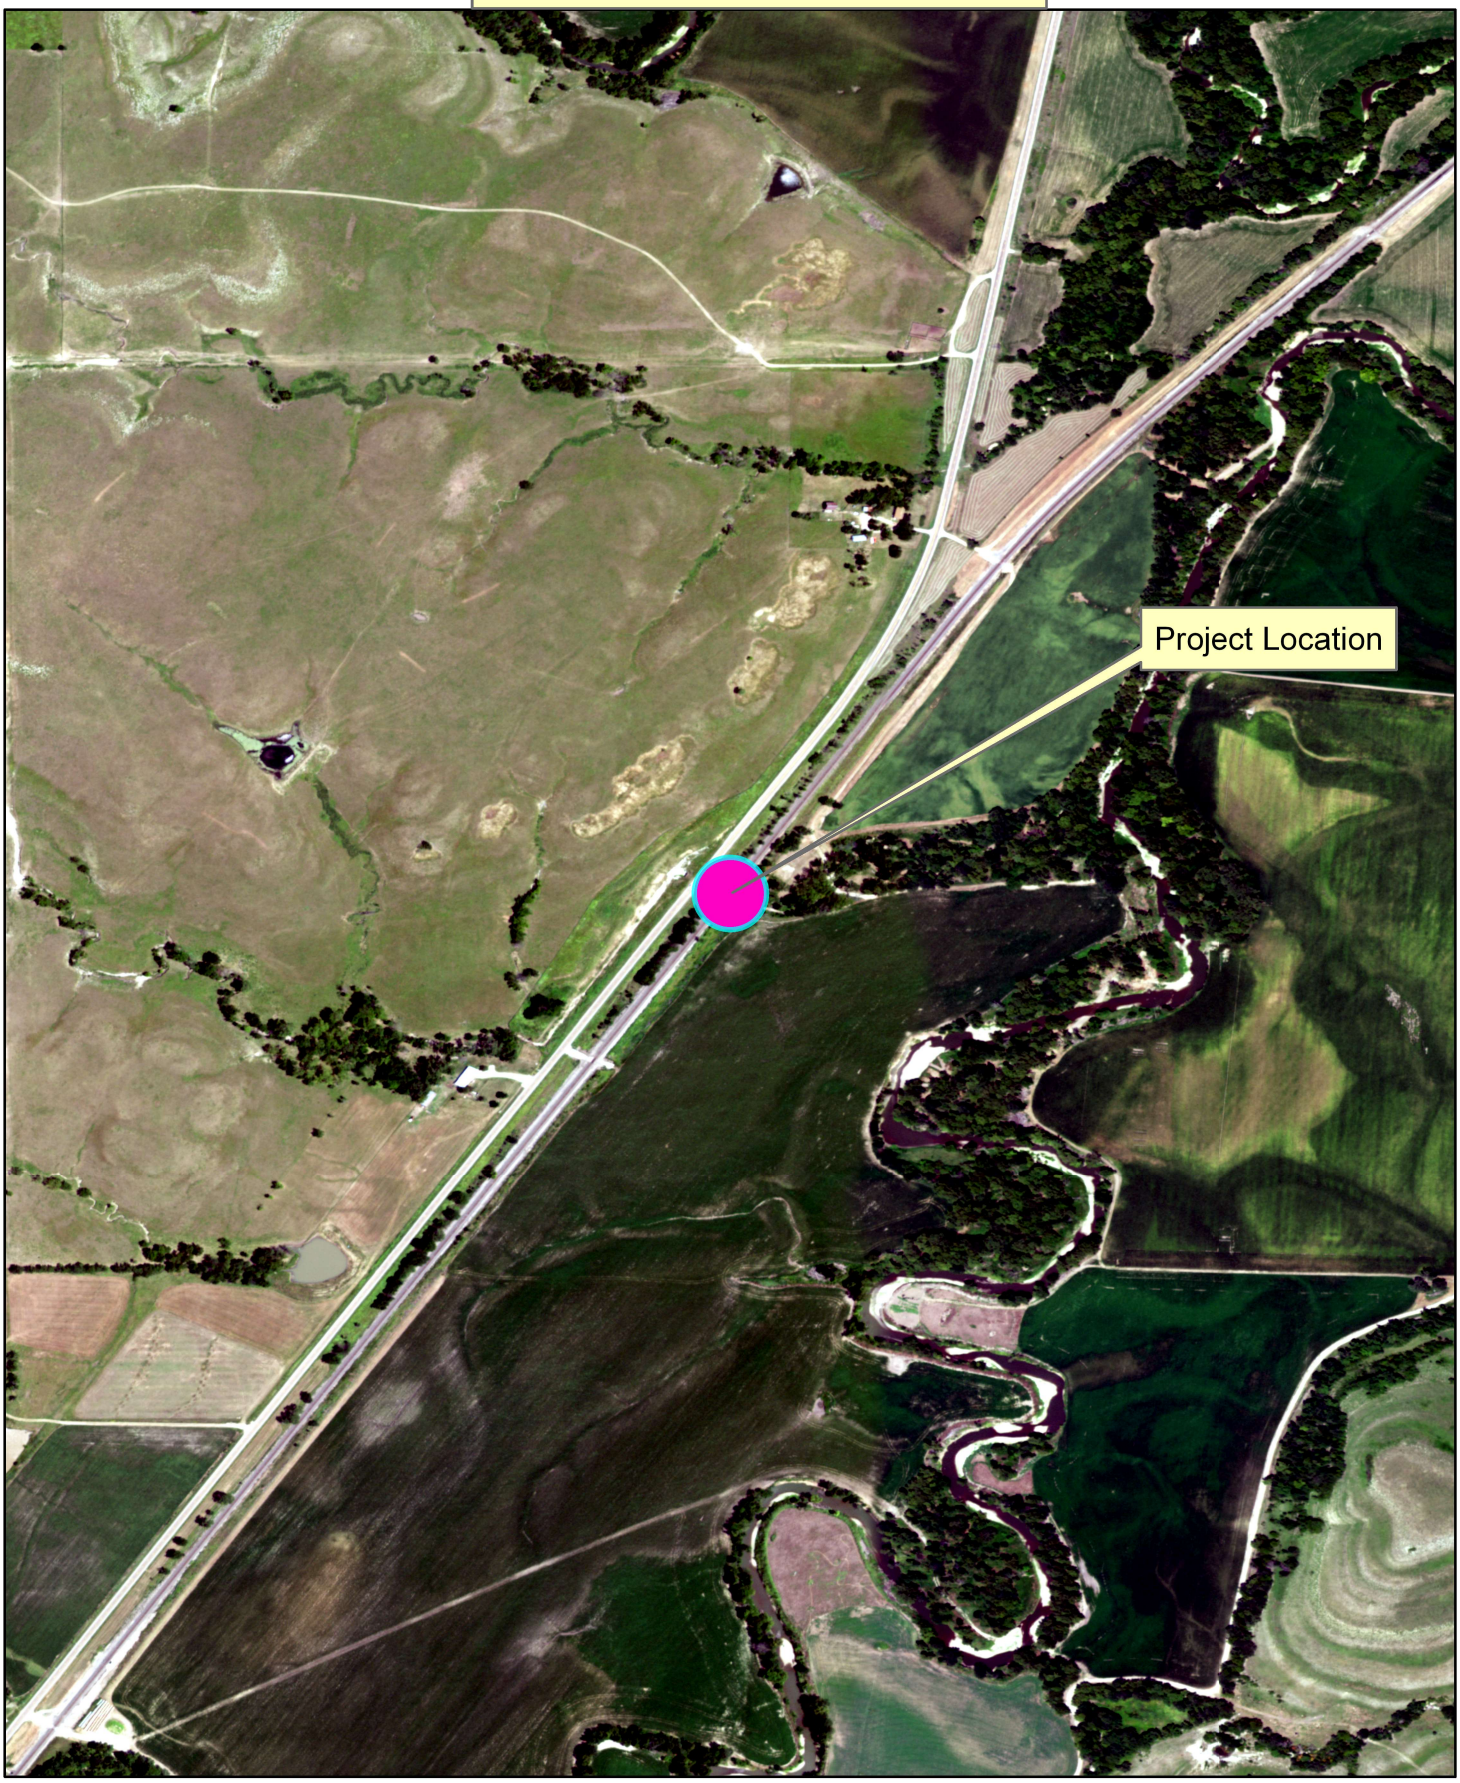

1:10,000

1,000 0 1,000 2,000 Feet

Cottonwood Falls, KS Quad
(T 21 South , R 8 East)

N
W E
S