LSG-0863 ECA 2021155
Proj.: 9 North Linder Drive

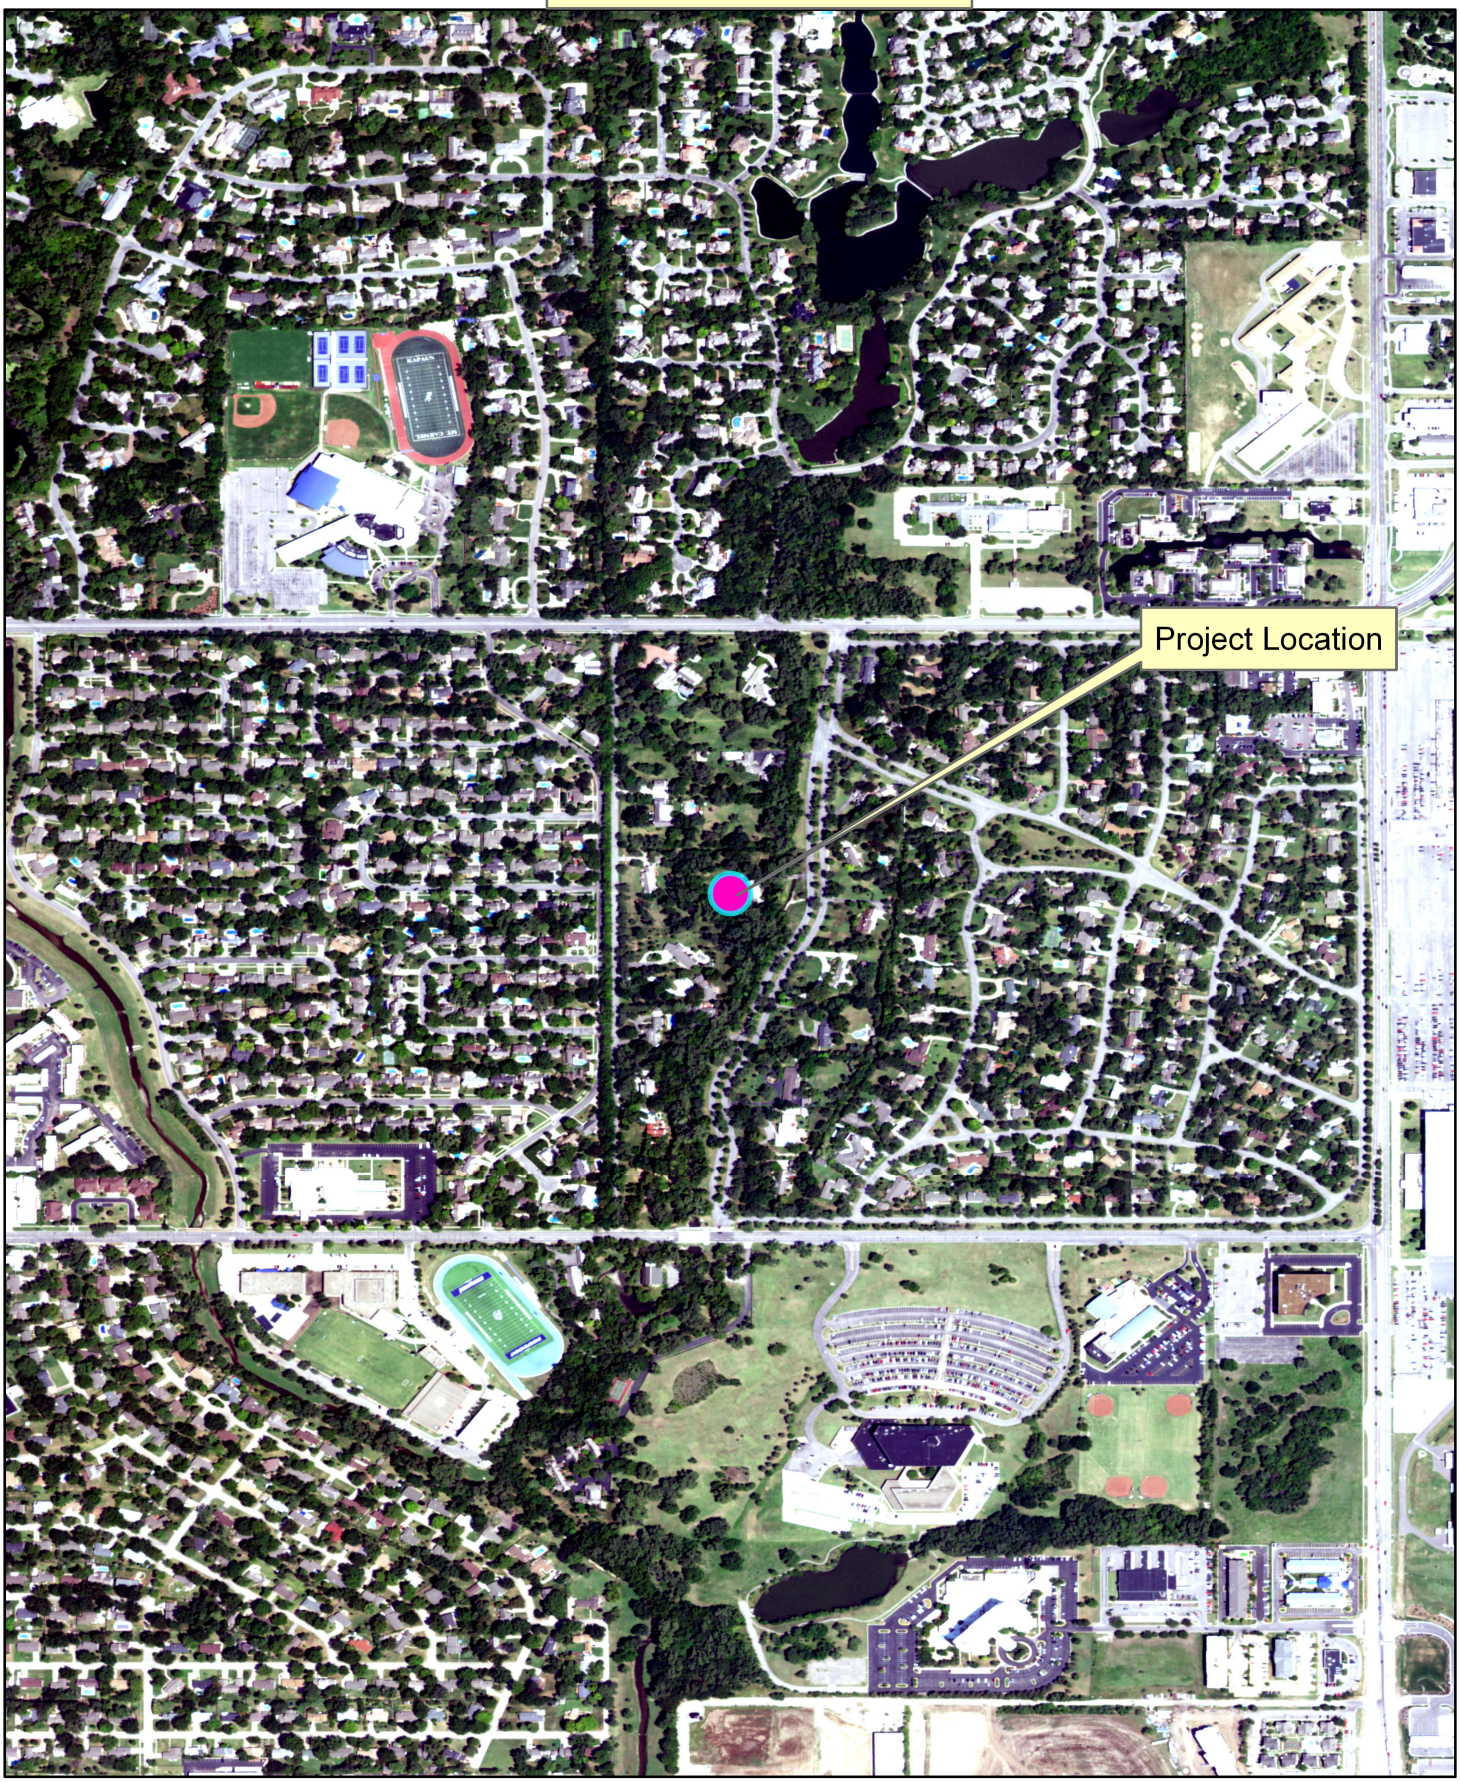

1:10,000

1,000 0 1,000 2,000 Feet

Andover, KS Quad
(T 27 South , R 2 East)

N
W E
S