LWY-0024 Mod ECA 2021156
Proj.: F-7 Outfall Pipe Repair

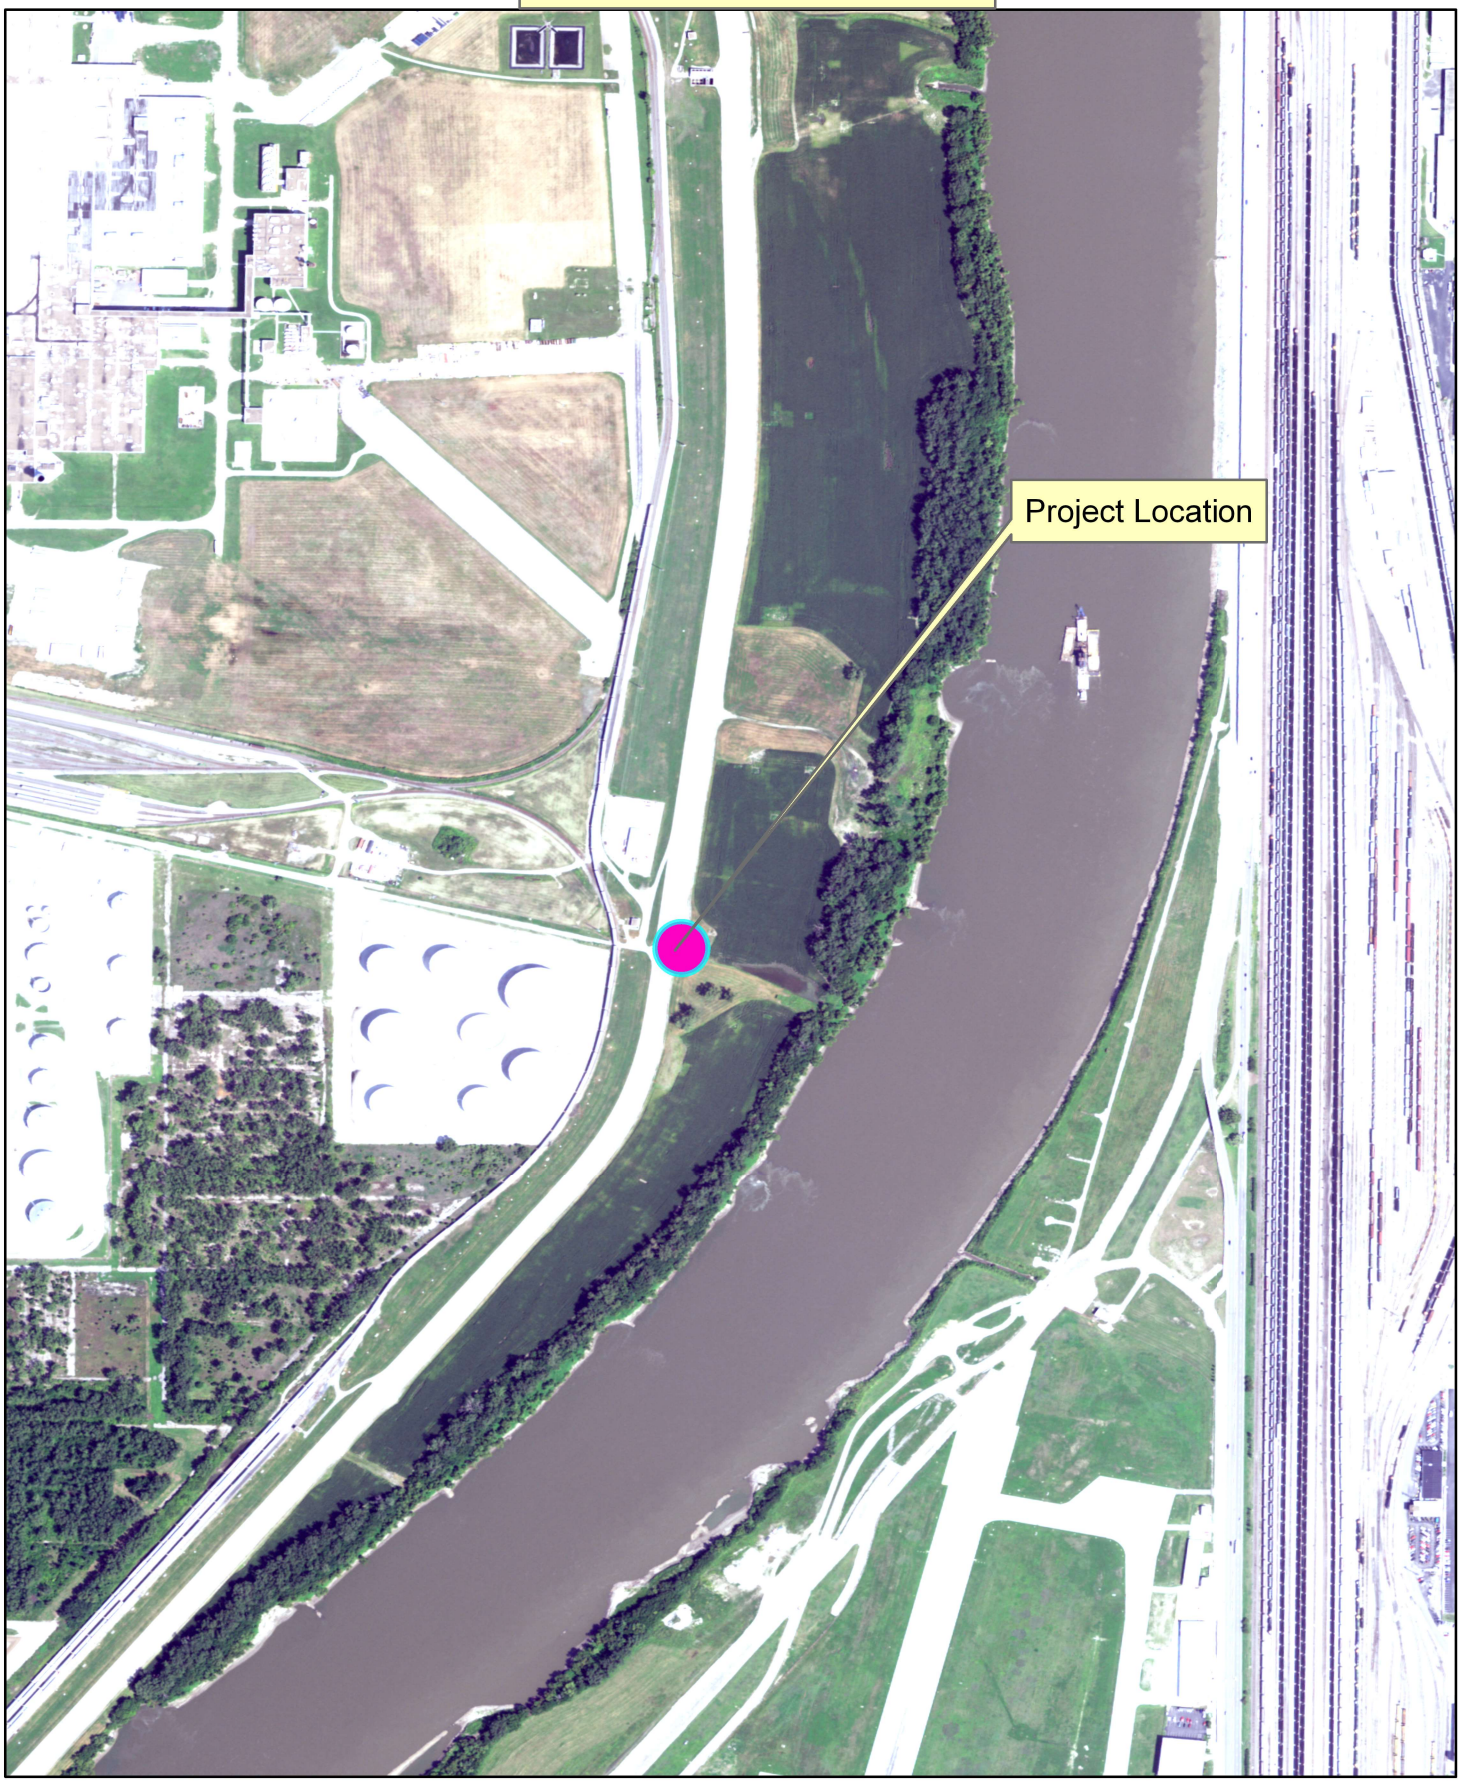

1:10,000

1,000 0 1,000 2,000 Feet

North Kansas City, KS Quad
(T 10 South , R 25 East)

N
W E
S