LRL-0117 ECA 2021158
Proj.: Pottroff Grading Plan

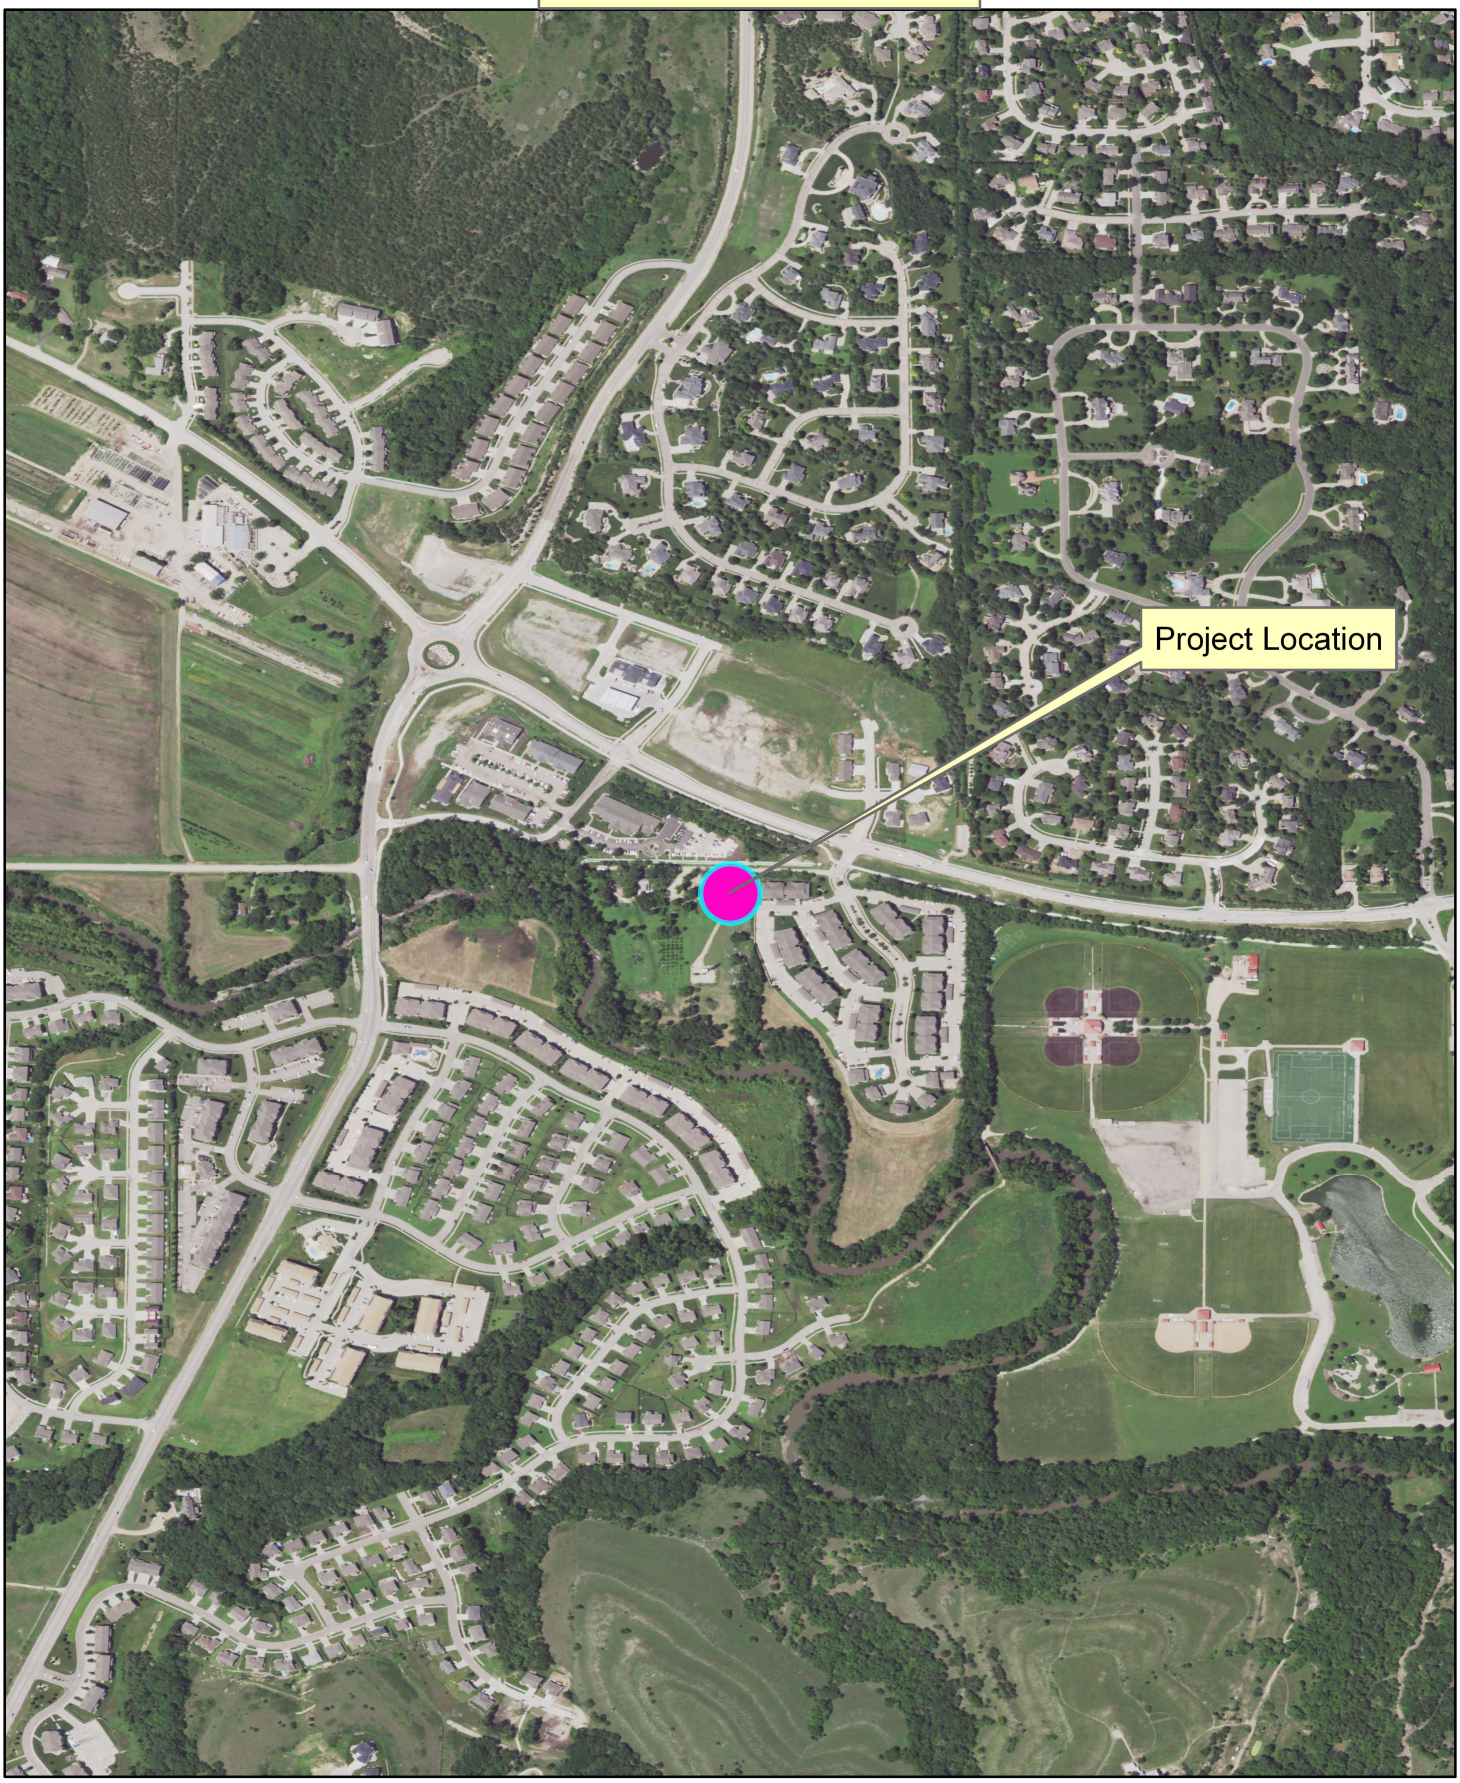

1:10,000

1,000 0 1,000 2,000 Feet

Keats, KS Quad
(T 10 South , R 7 East)

N
W E
S