LRL-0117 ECA 2021158
Proj.: Pottroff Grading Plan

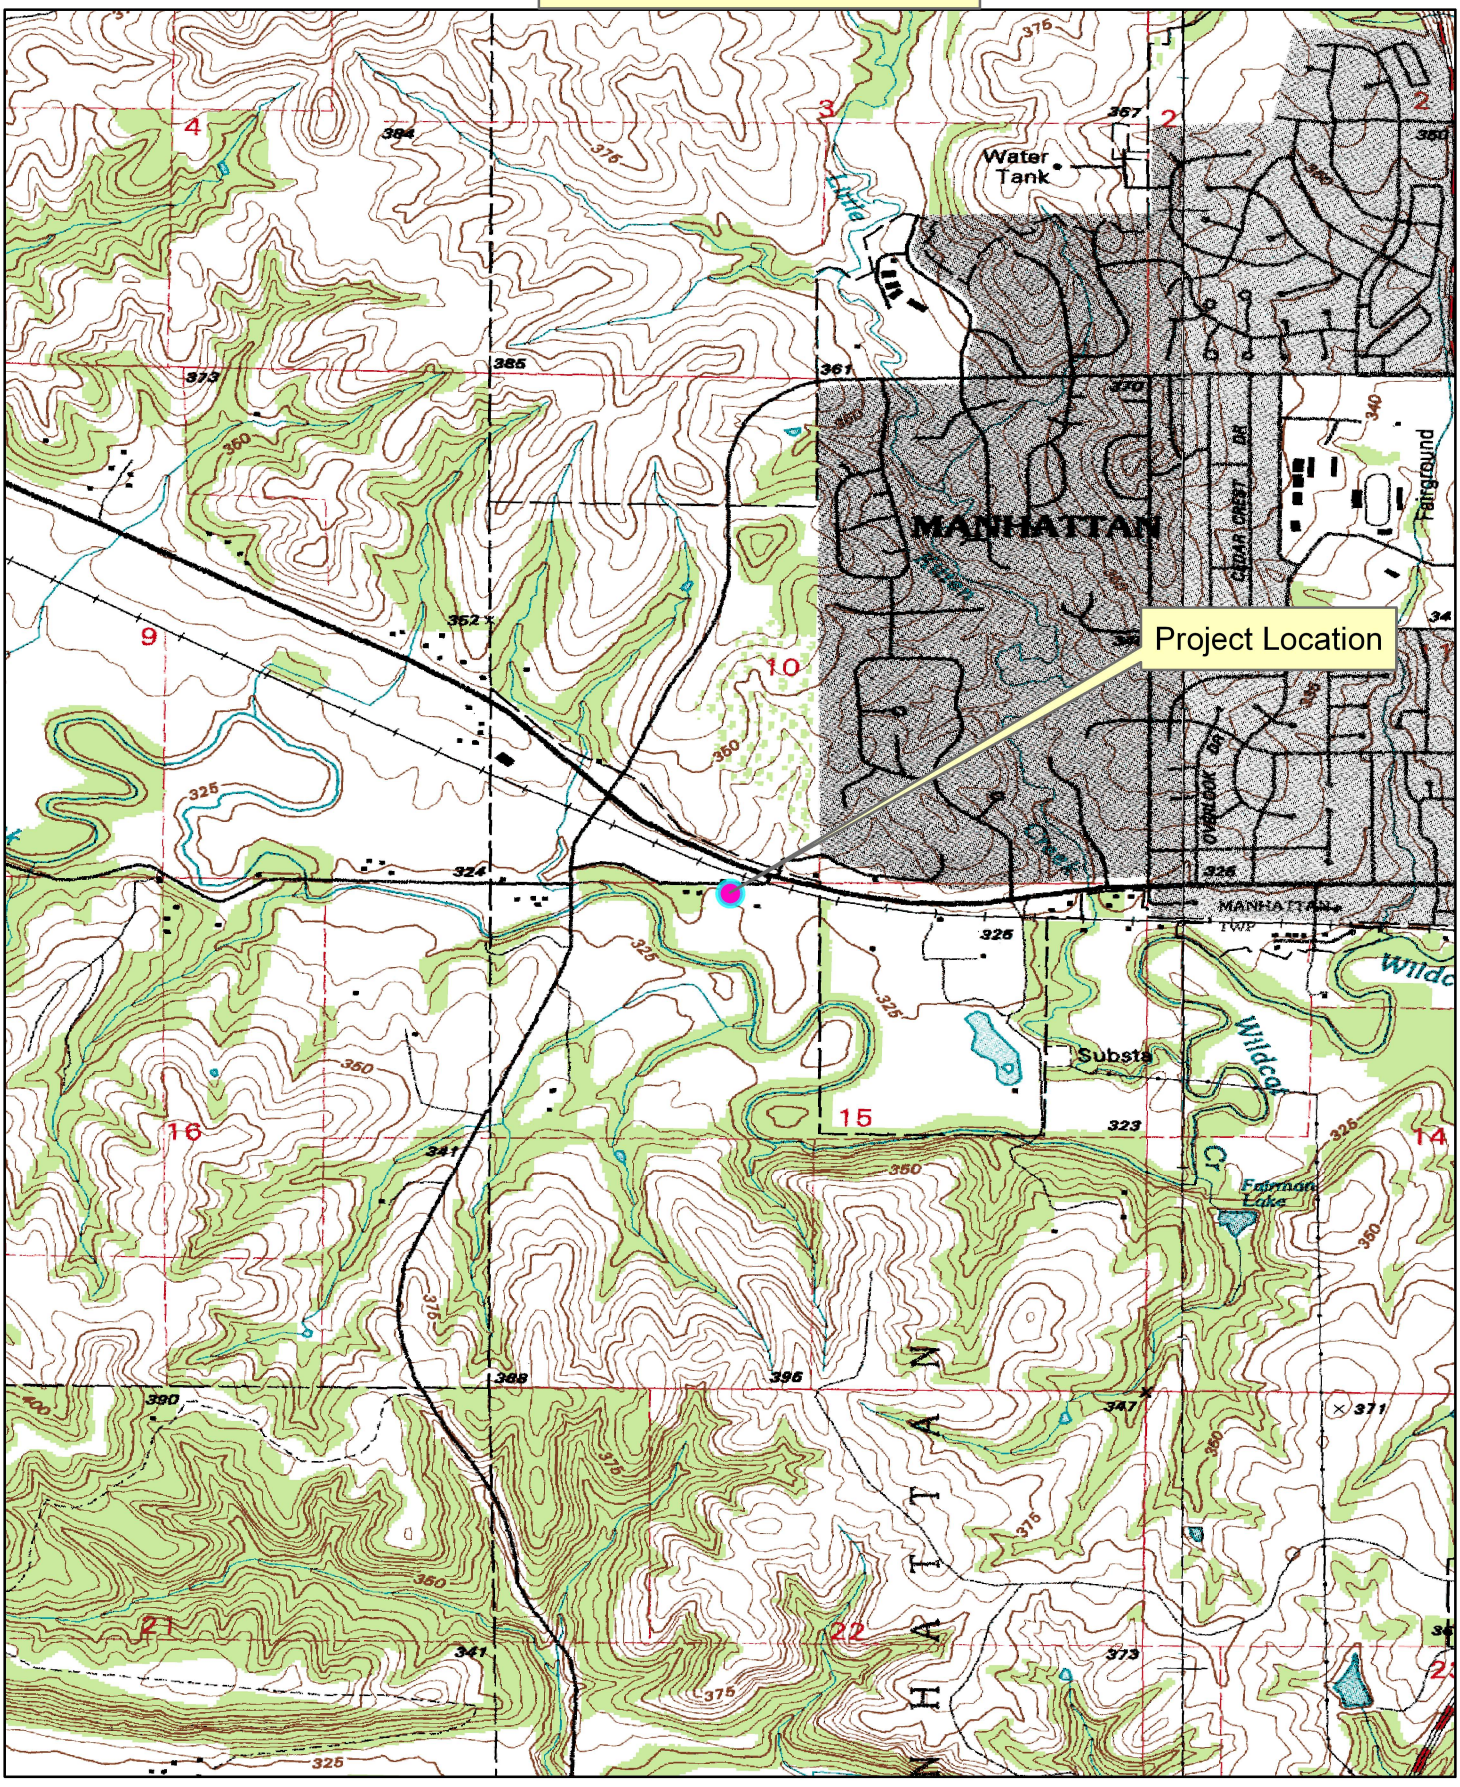

1:24,000

2,500 0 2,500 5,000 Feet

Keats, KS Quad
(T 10 South , R 7 East)

N
W E
S