LBB-0072 ECA 2021169
Proj.: Bradley Truck Wash

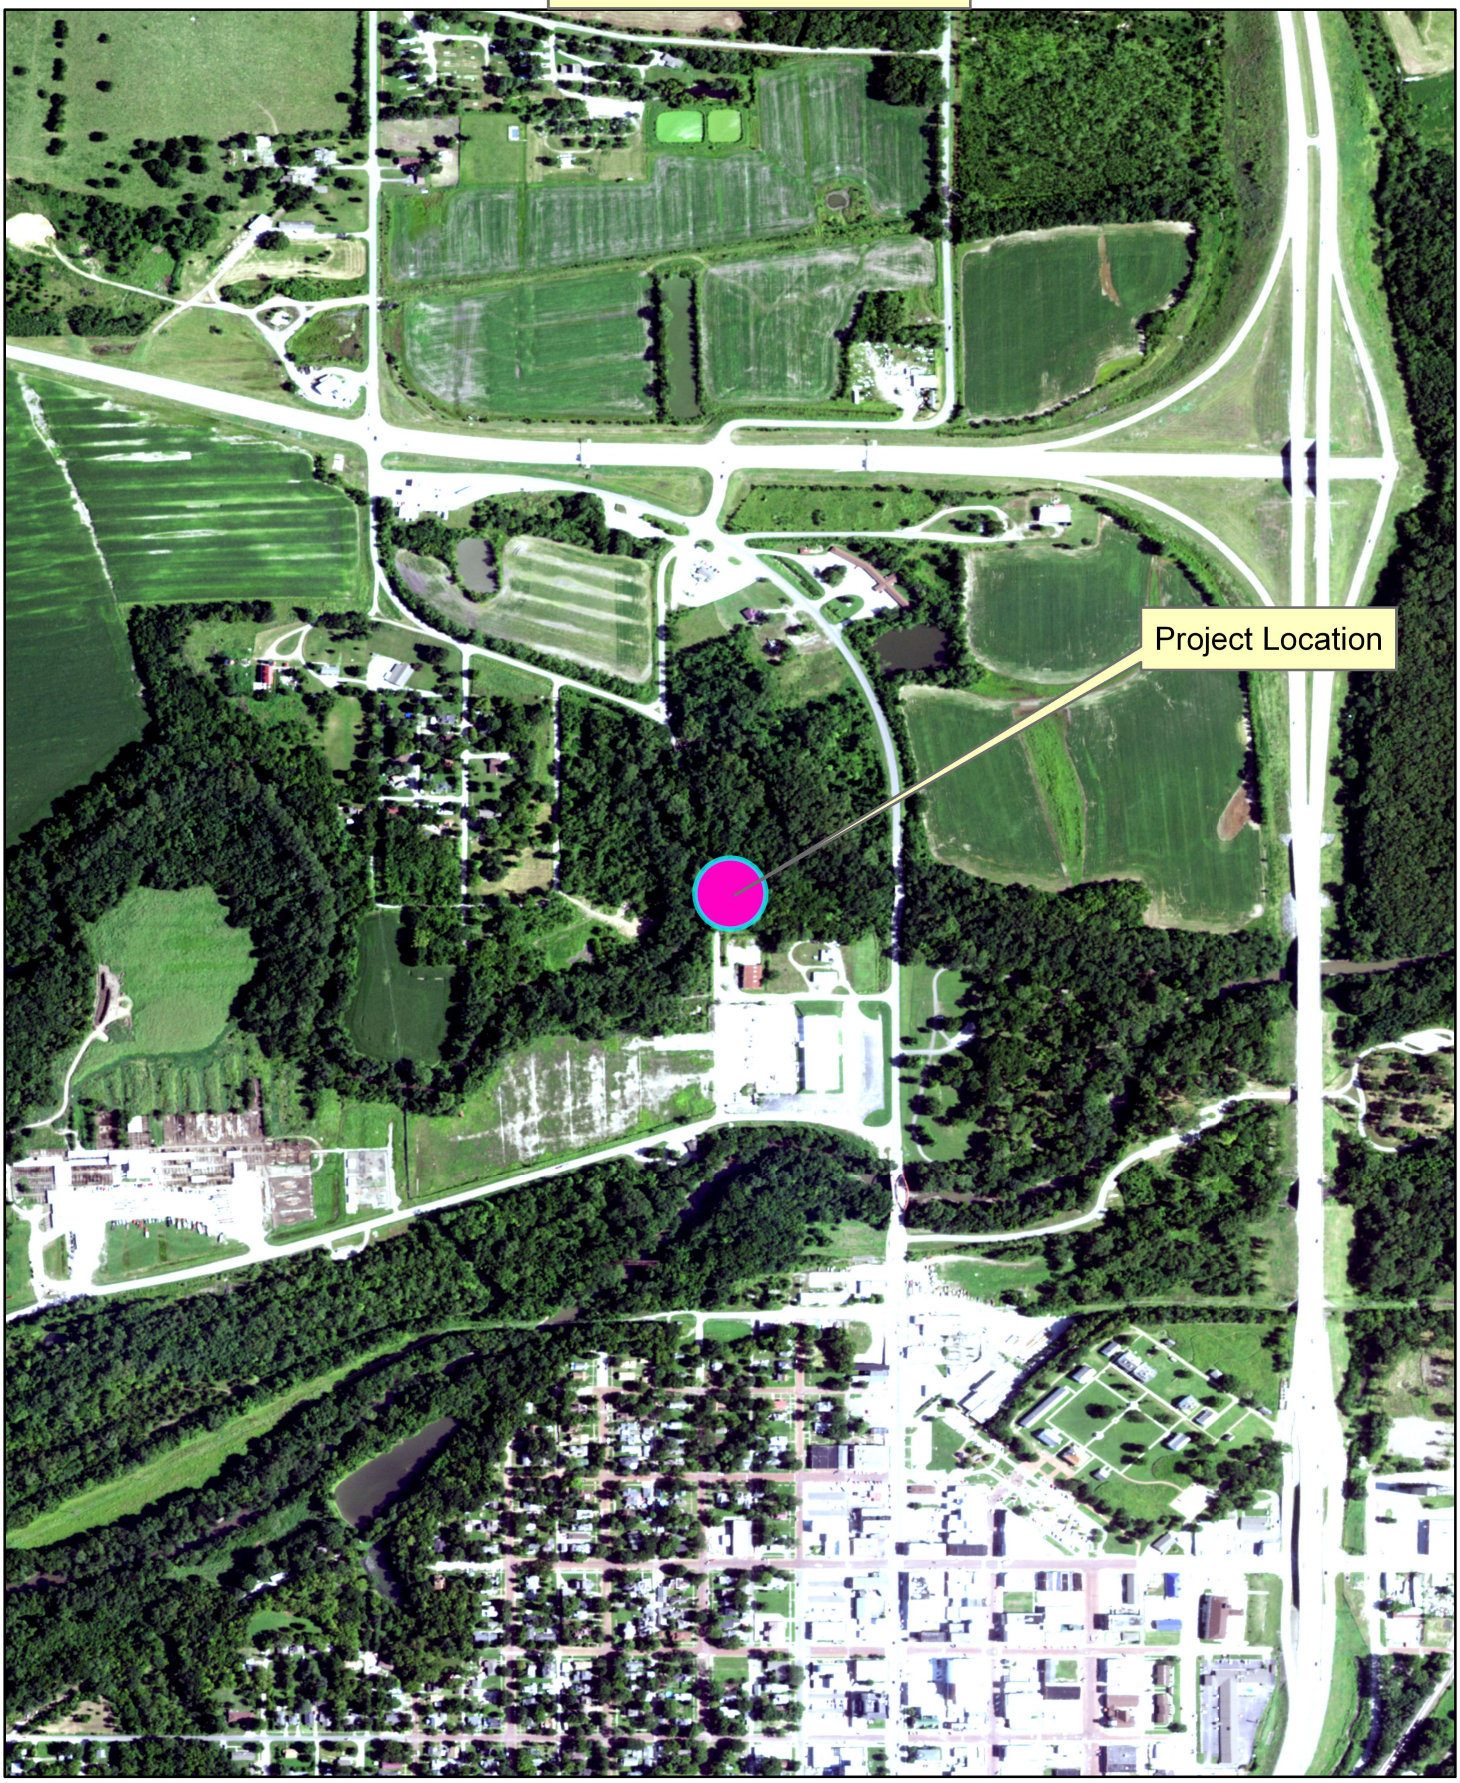

1:10,000

1,000 0 1,000 2,000 Feet

Fort Scott, KS Quad
(T 25 South , R 25 East)

N
W E
S