CJO-0167 Mod ECA 2021235
Proj.: Bridge #5

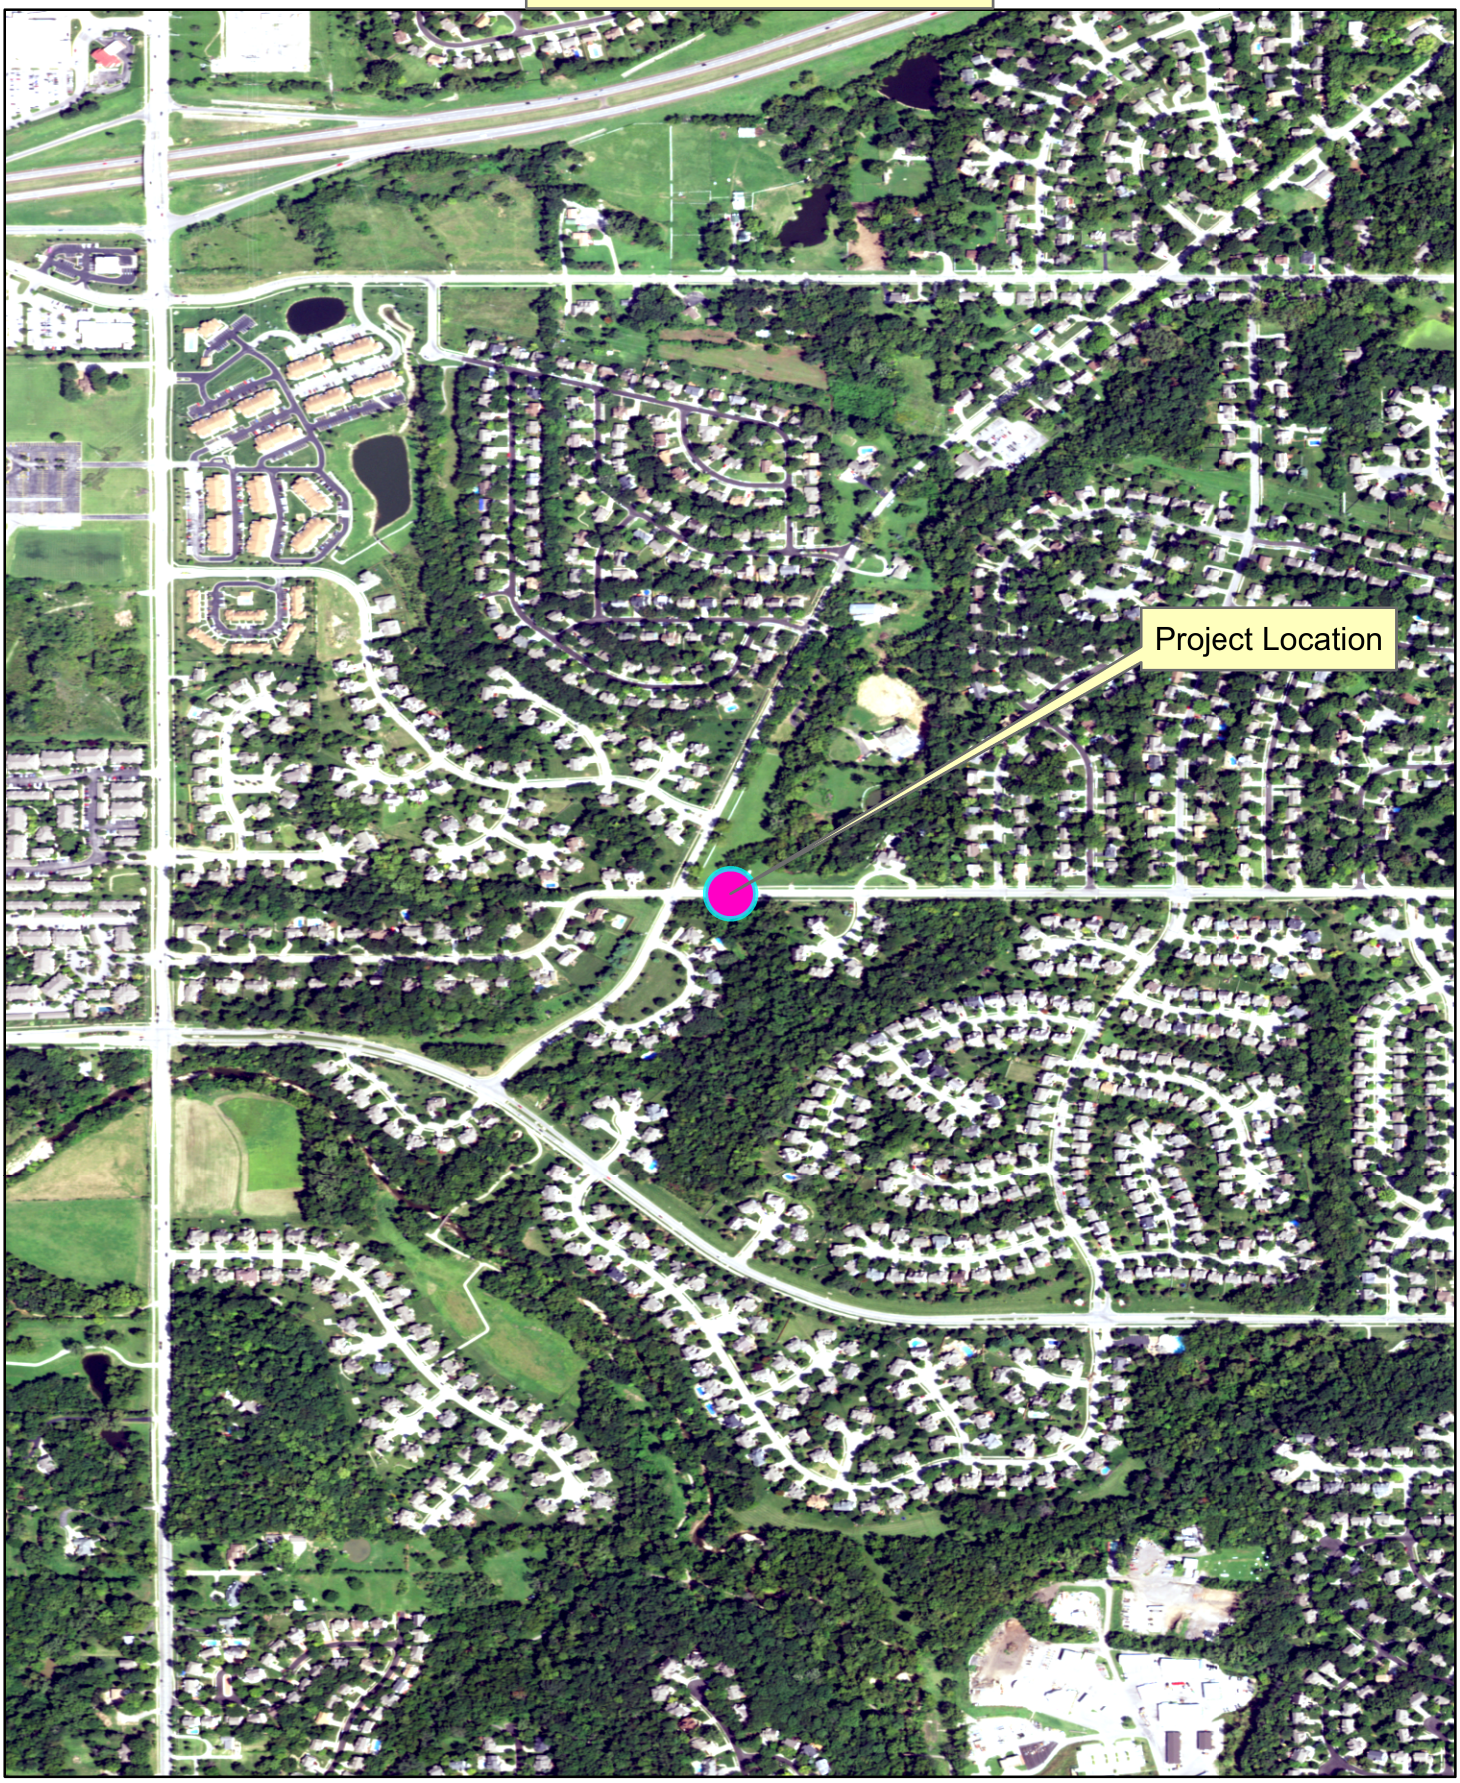

1:10,000

1,000 0 1,000 2,000 Feet

Olathe & Edwardsville, KS Quad
(T 12 South , R 24 East)

N
W E
S