CJO-0541 ECA 2021236
Proj.: Bridge #11

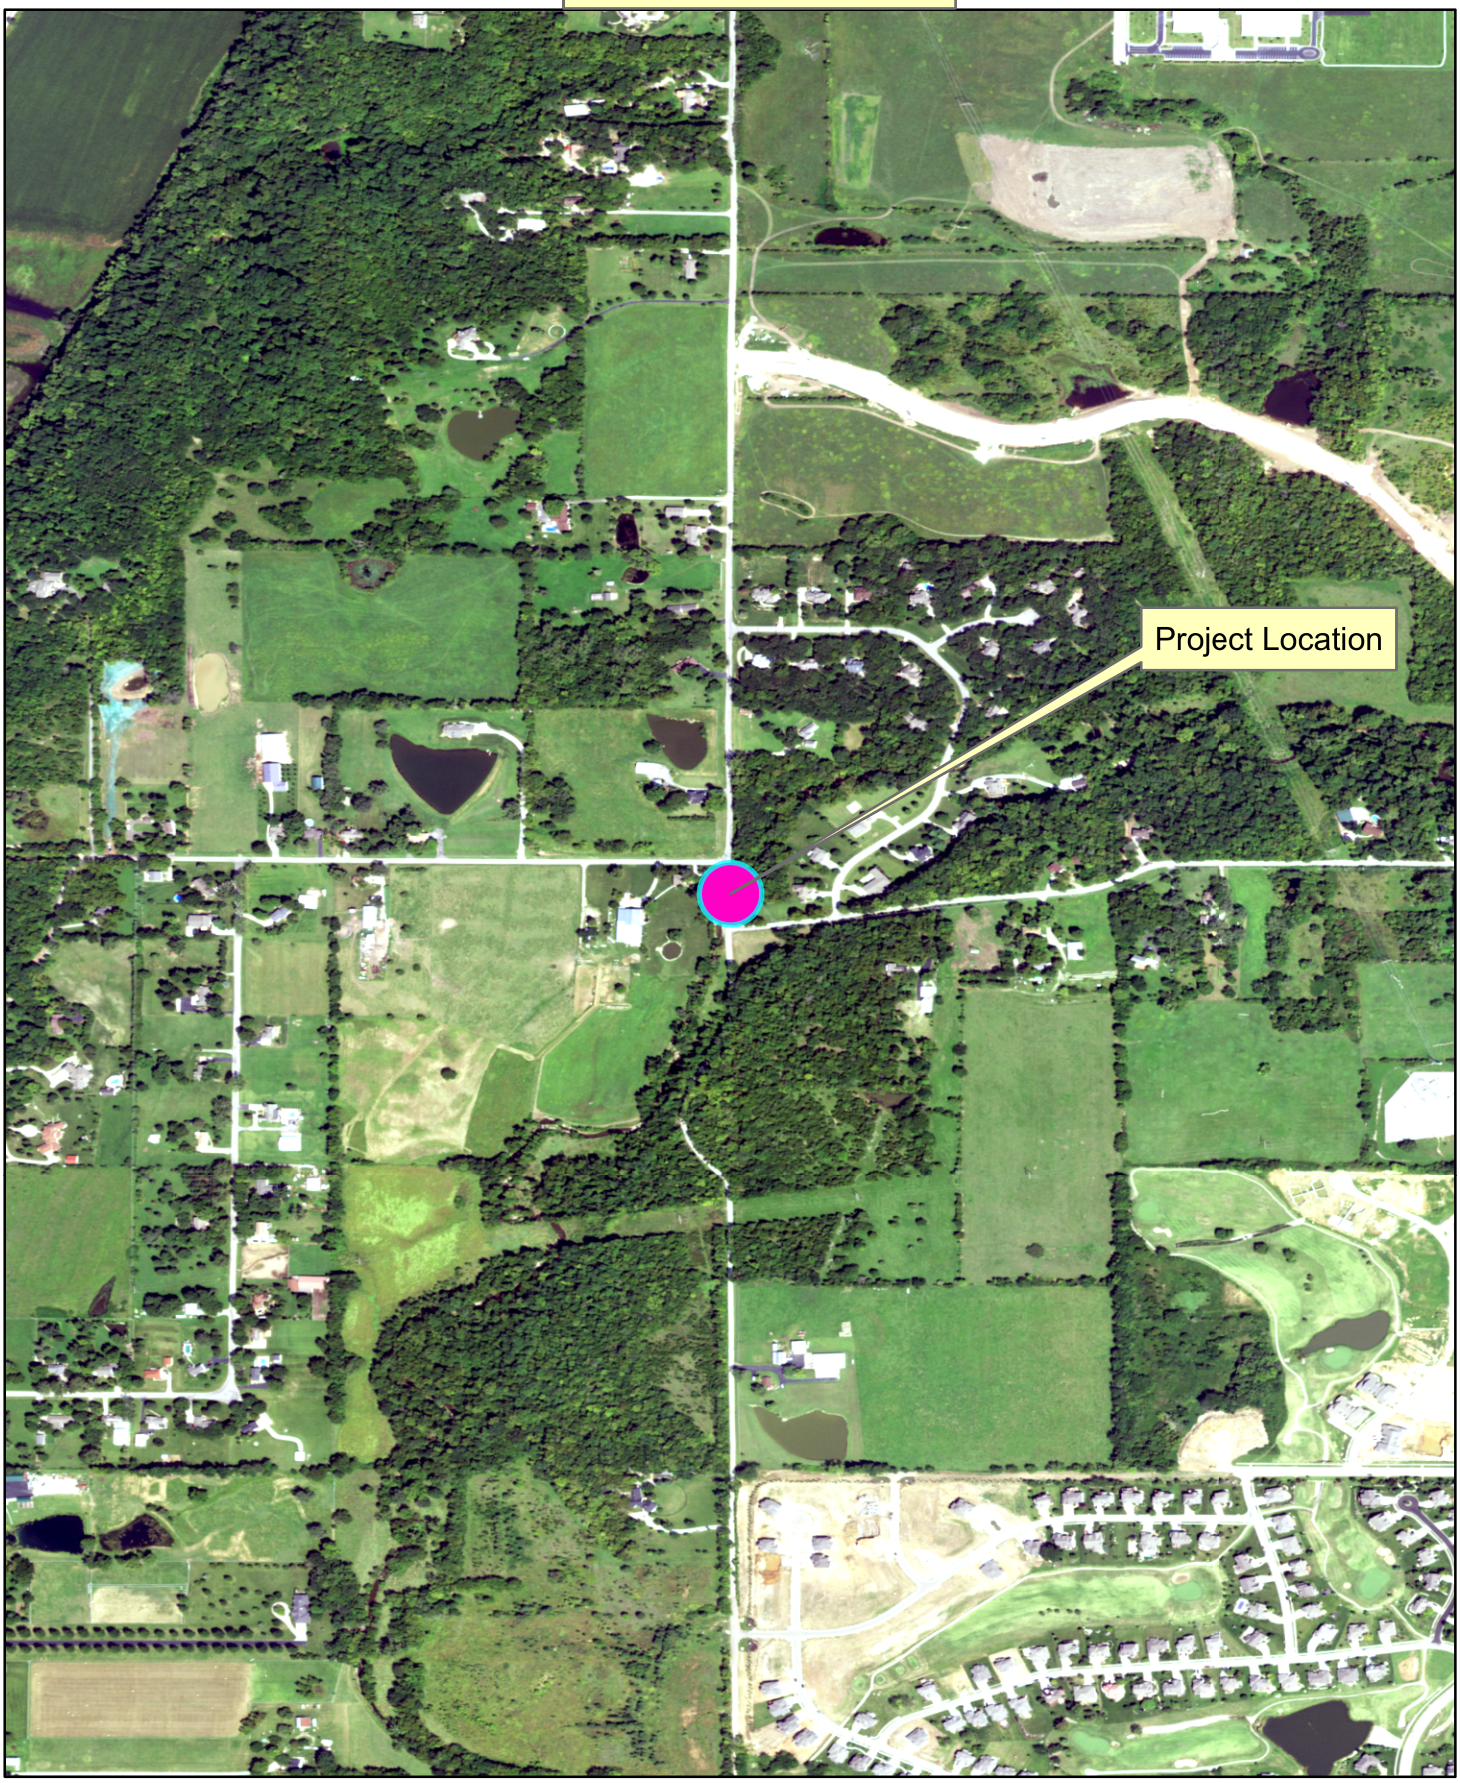

1:10,000

1,000 0 1,000 2,000 Feet

Edwardsville, KS Quad
(T 12 South , R 23 East)

N
W E
S